



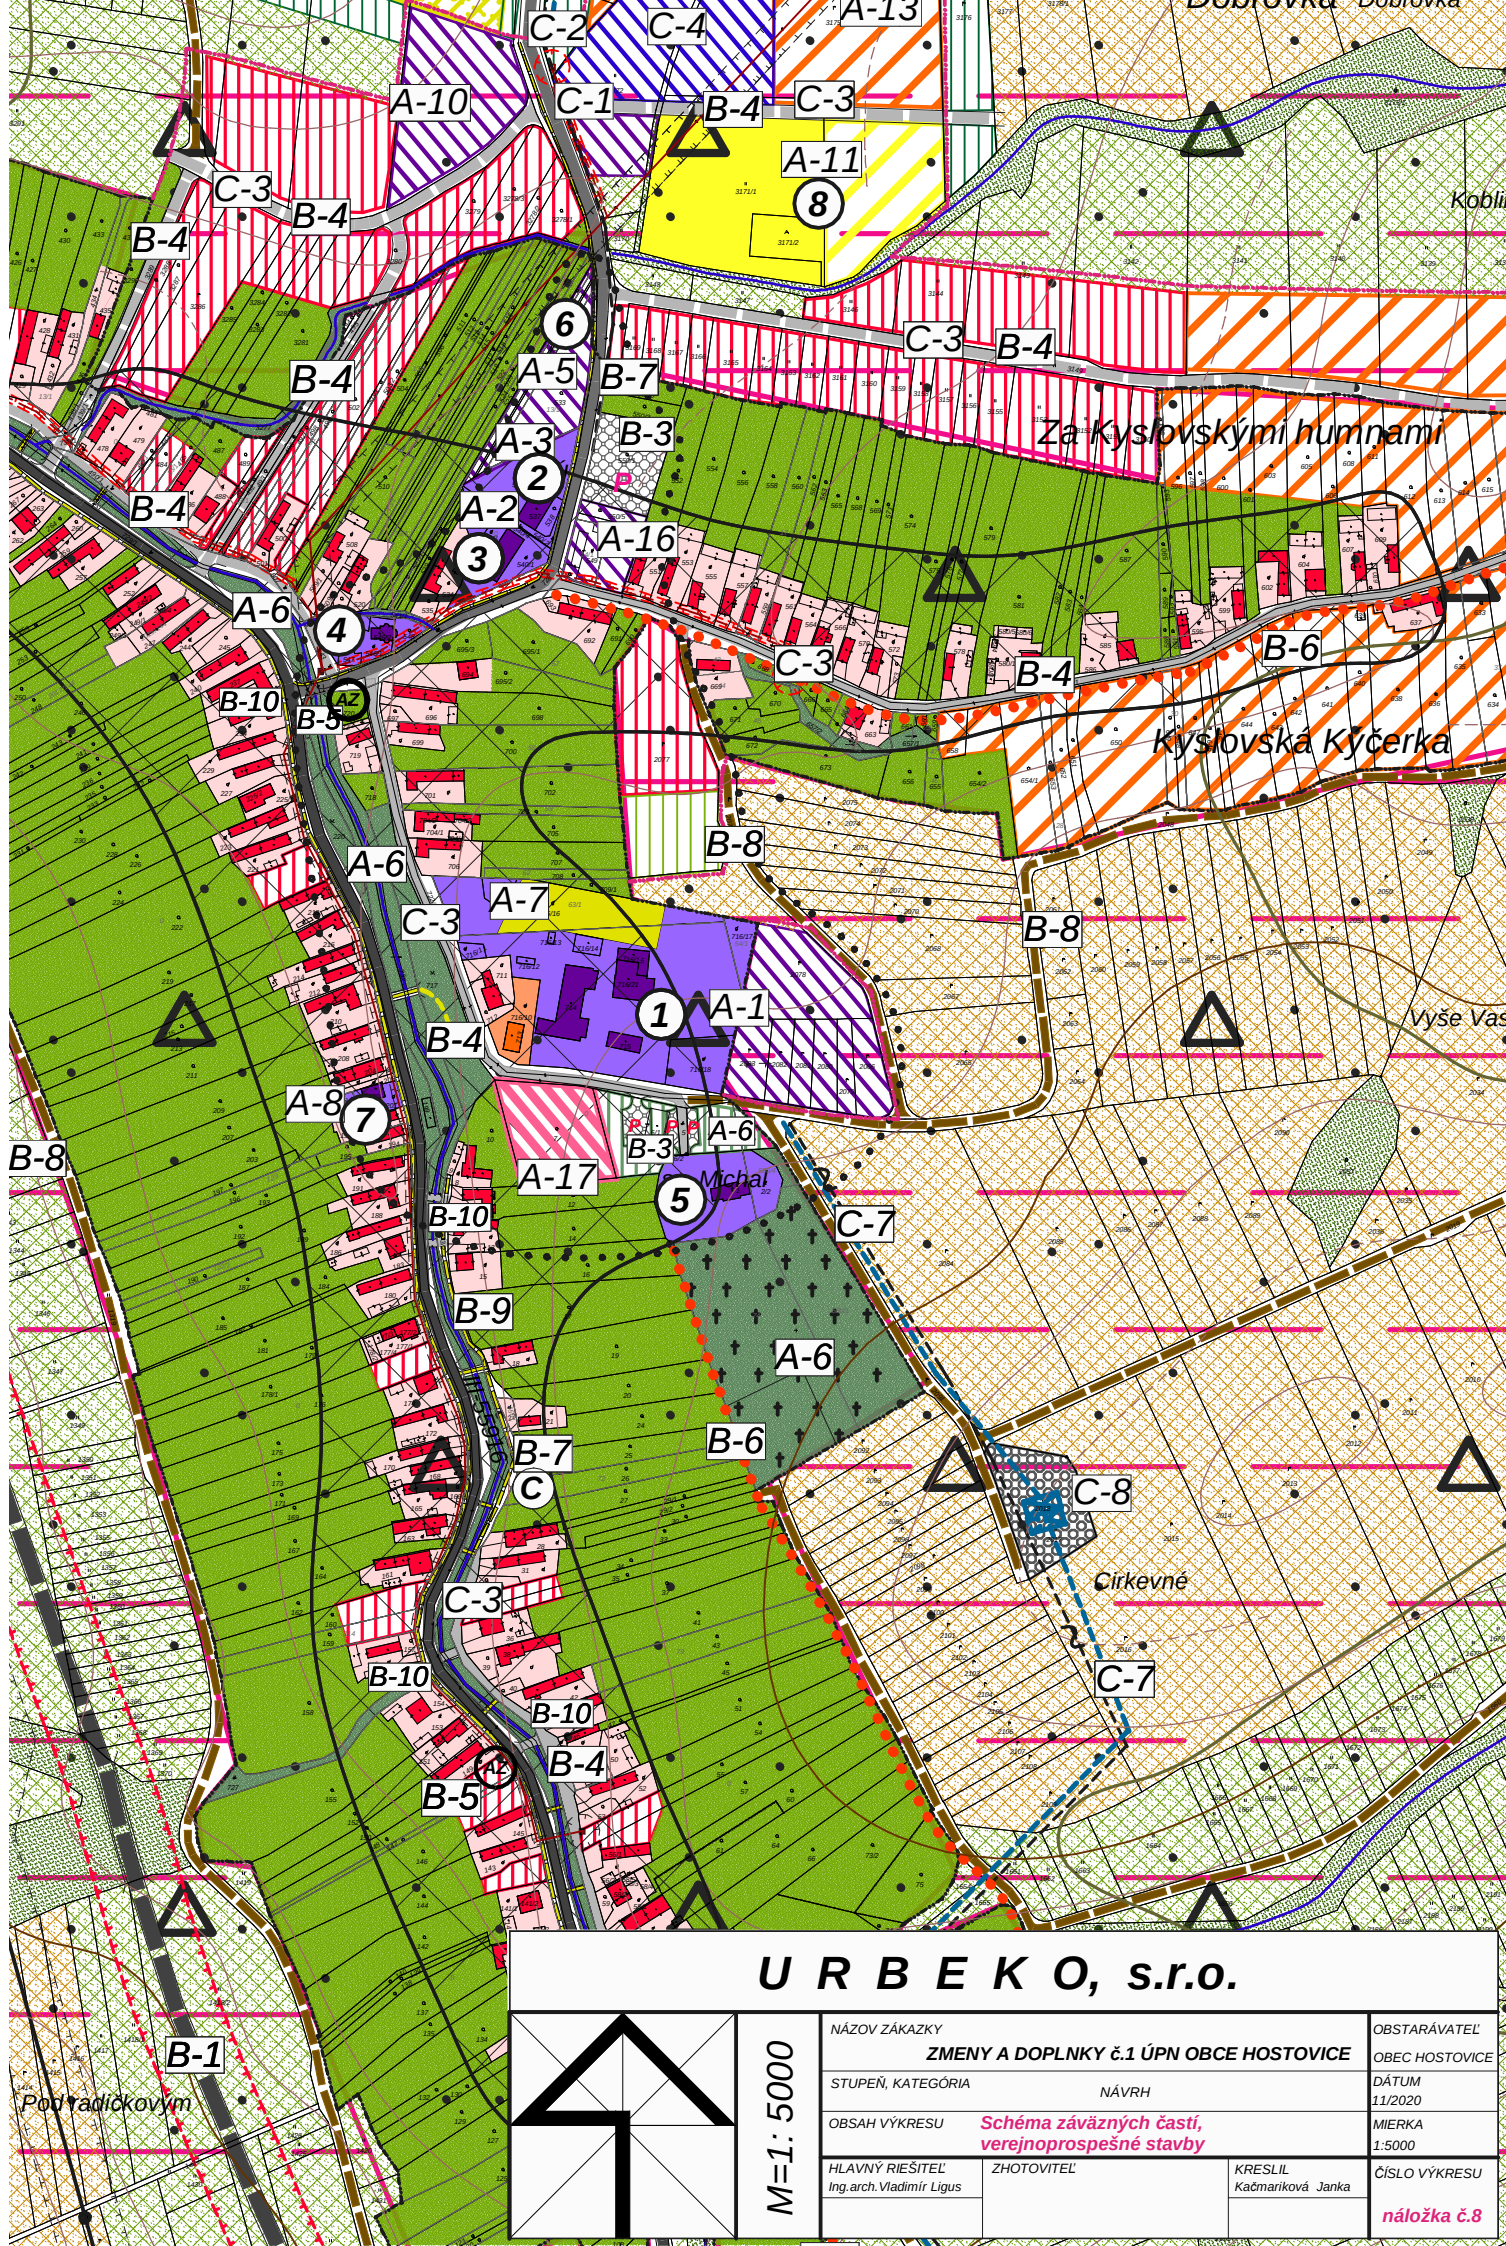

U R B E K O, s.r.o.

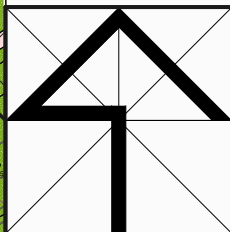

M=1:5000

NÁZOV ZÁKAZKY

ZMENY A DOPLNKY č.1 ÚPN OBCE HOSTOVICE

STUPEŇ, KATEGÓRIA

NÁVRH

OBSAH VÝKRESU

Schéma záväzných častí,
verejnoprospesné stavby

HLAVNÝ RIEŠITEĽ
Ing.arch. Vladimír Ligus

ZHOTOVITEĽ

KRESLIL
Kačmariková Janka

OBSTARÁVATEĽ

OBEC HOSTOVICE

DÁTUM

11/2020

MIERKA

1:5000

ČÍSLO VÝKRESU

náložka č.8