



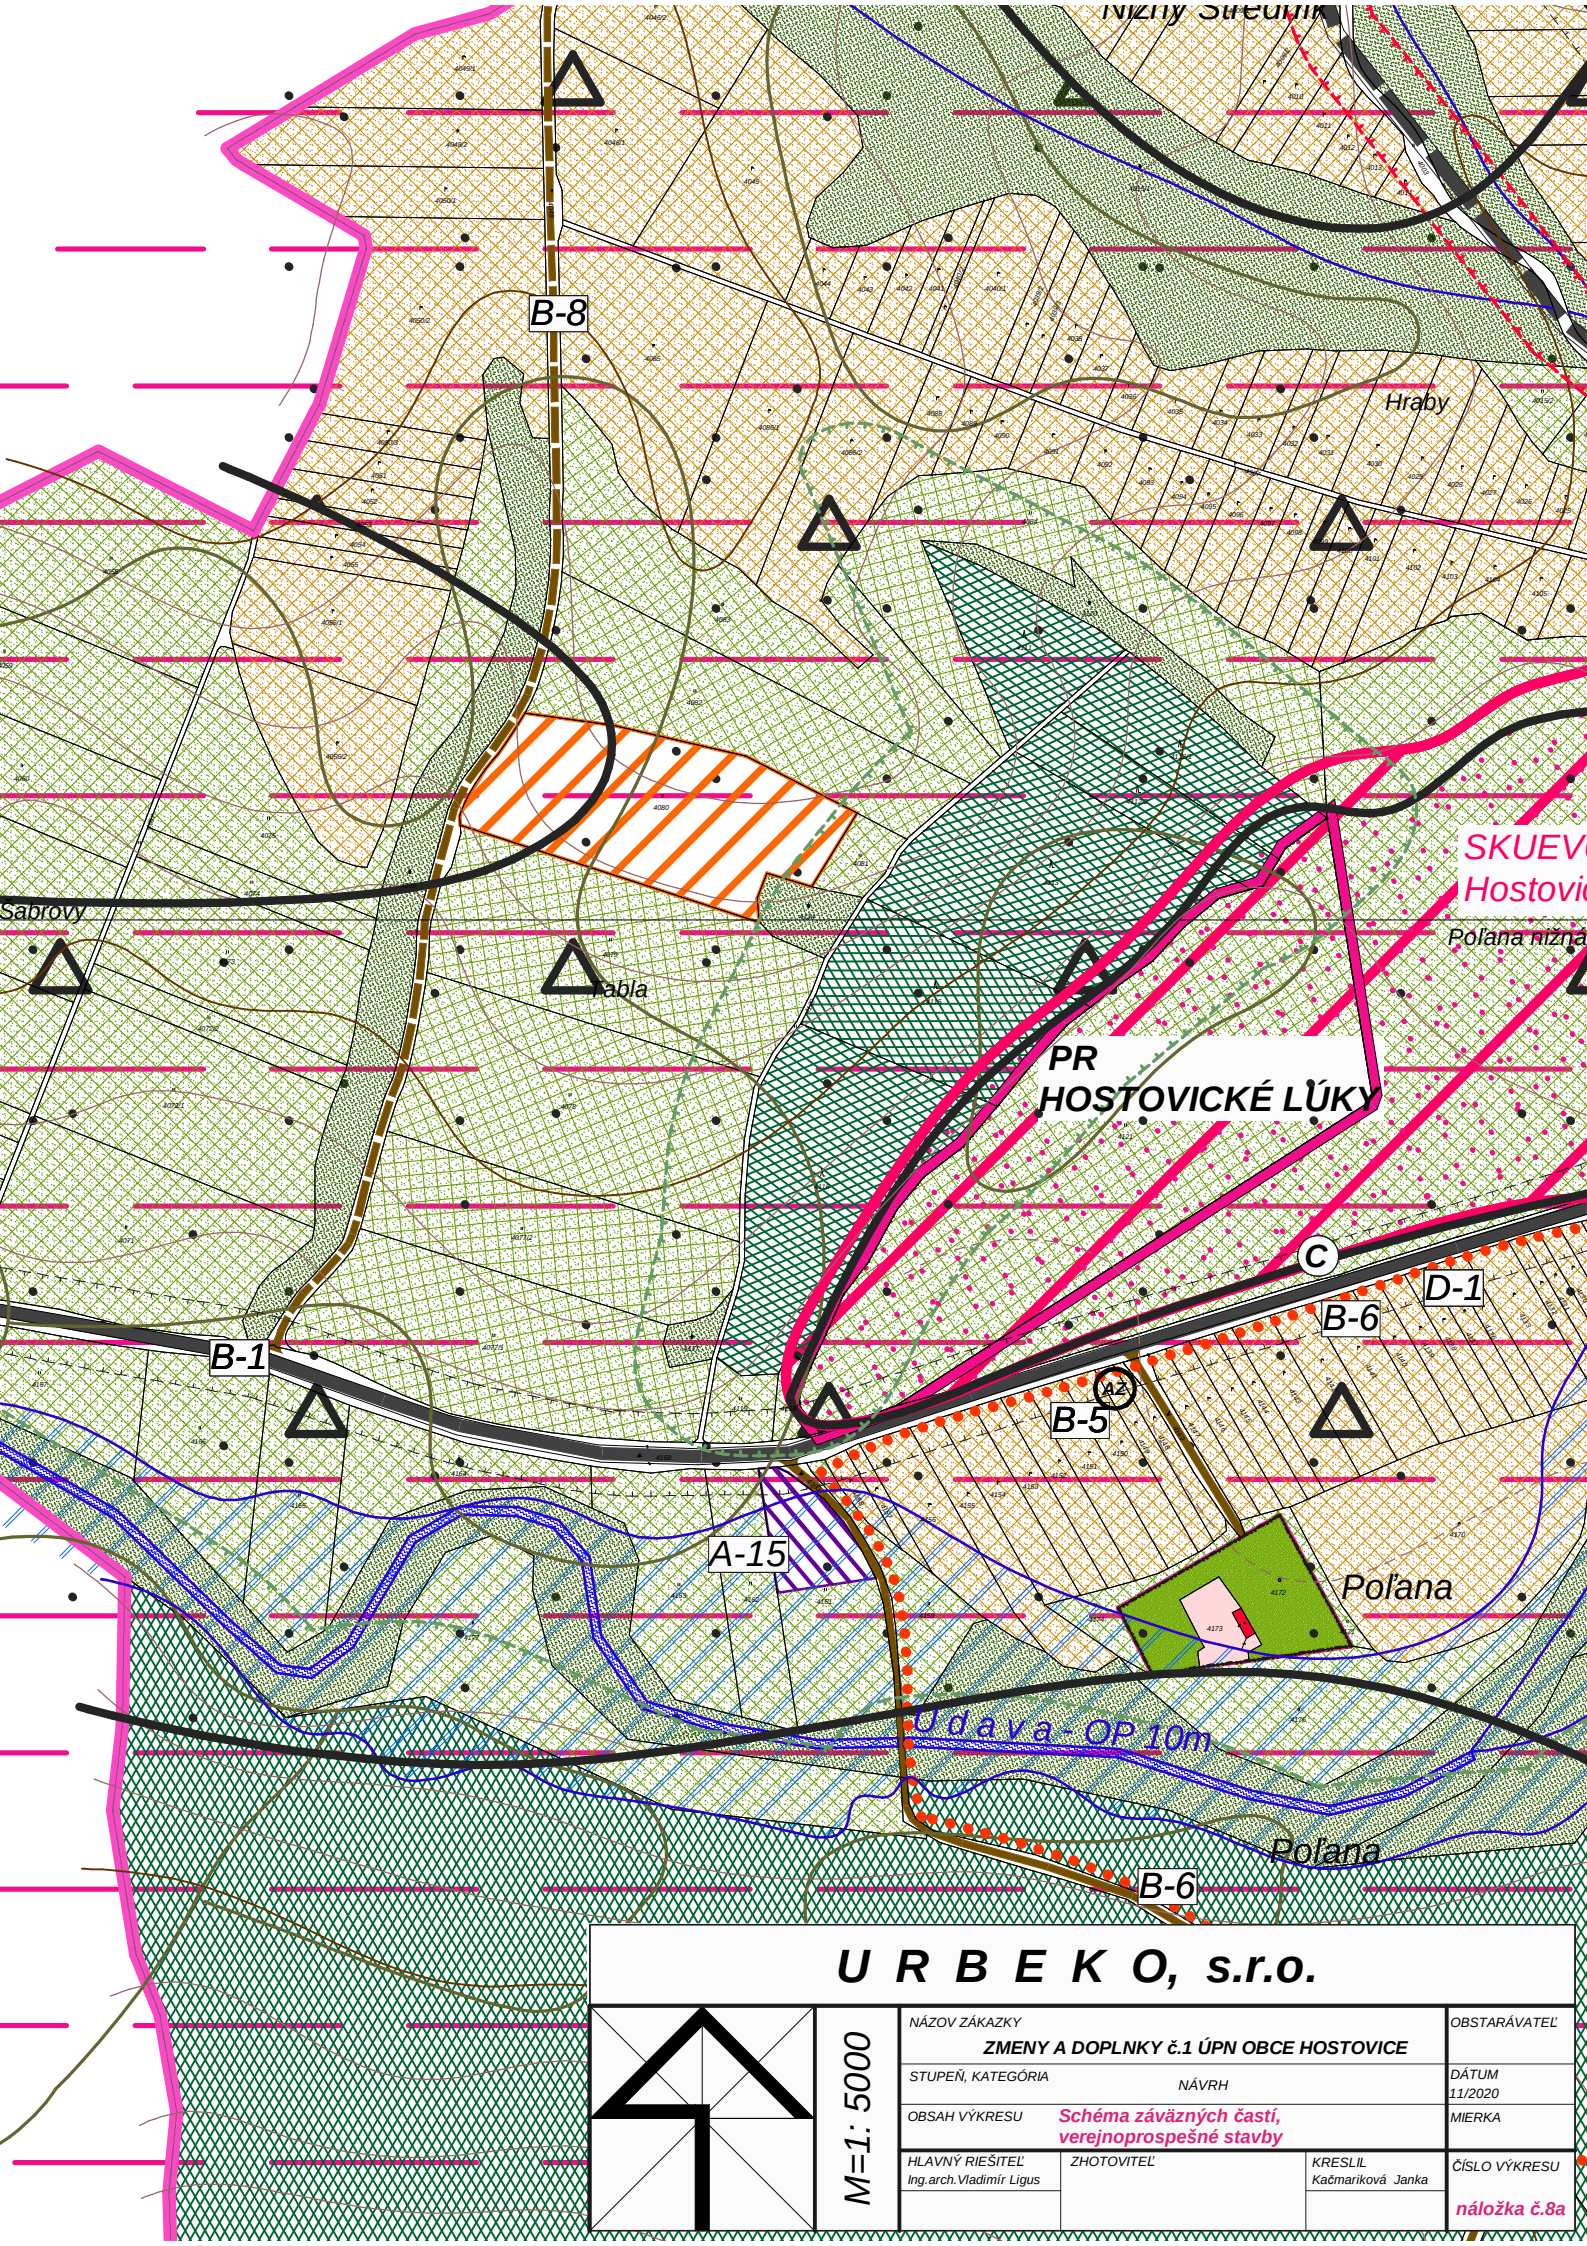

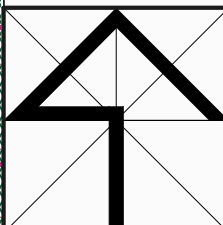

M=1: 5000

Údava-OP 10m

U R B E K O, s.r.o.

NÁZOV ZÁKAZKY	ZMENY A DOPLNKY č.1 ÚPN OBCE HOSTOVICE		OBSTARÁVATEĽ
STUPEŇ, KATEGÓRIA	NÁVRH		DÁTUM 11/2020
OBSAH VÝKRESU	Schéma záväzných častí, verejnoprospešné stavby		MIERKA
HLAVNÝ RIEŠITEĽ Ing.arch.Vladimír Ligus	ZHOTOVITEĽ	KRESLIL Kačmariková Janka	ČÍSLO VÝKRESU náložka č.8a