



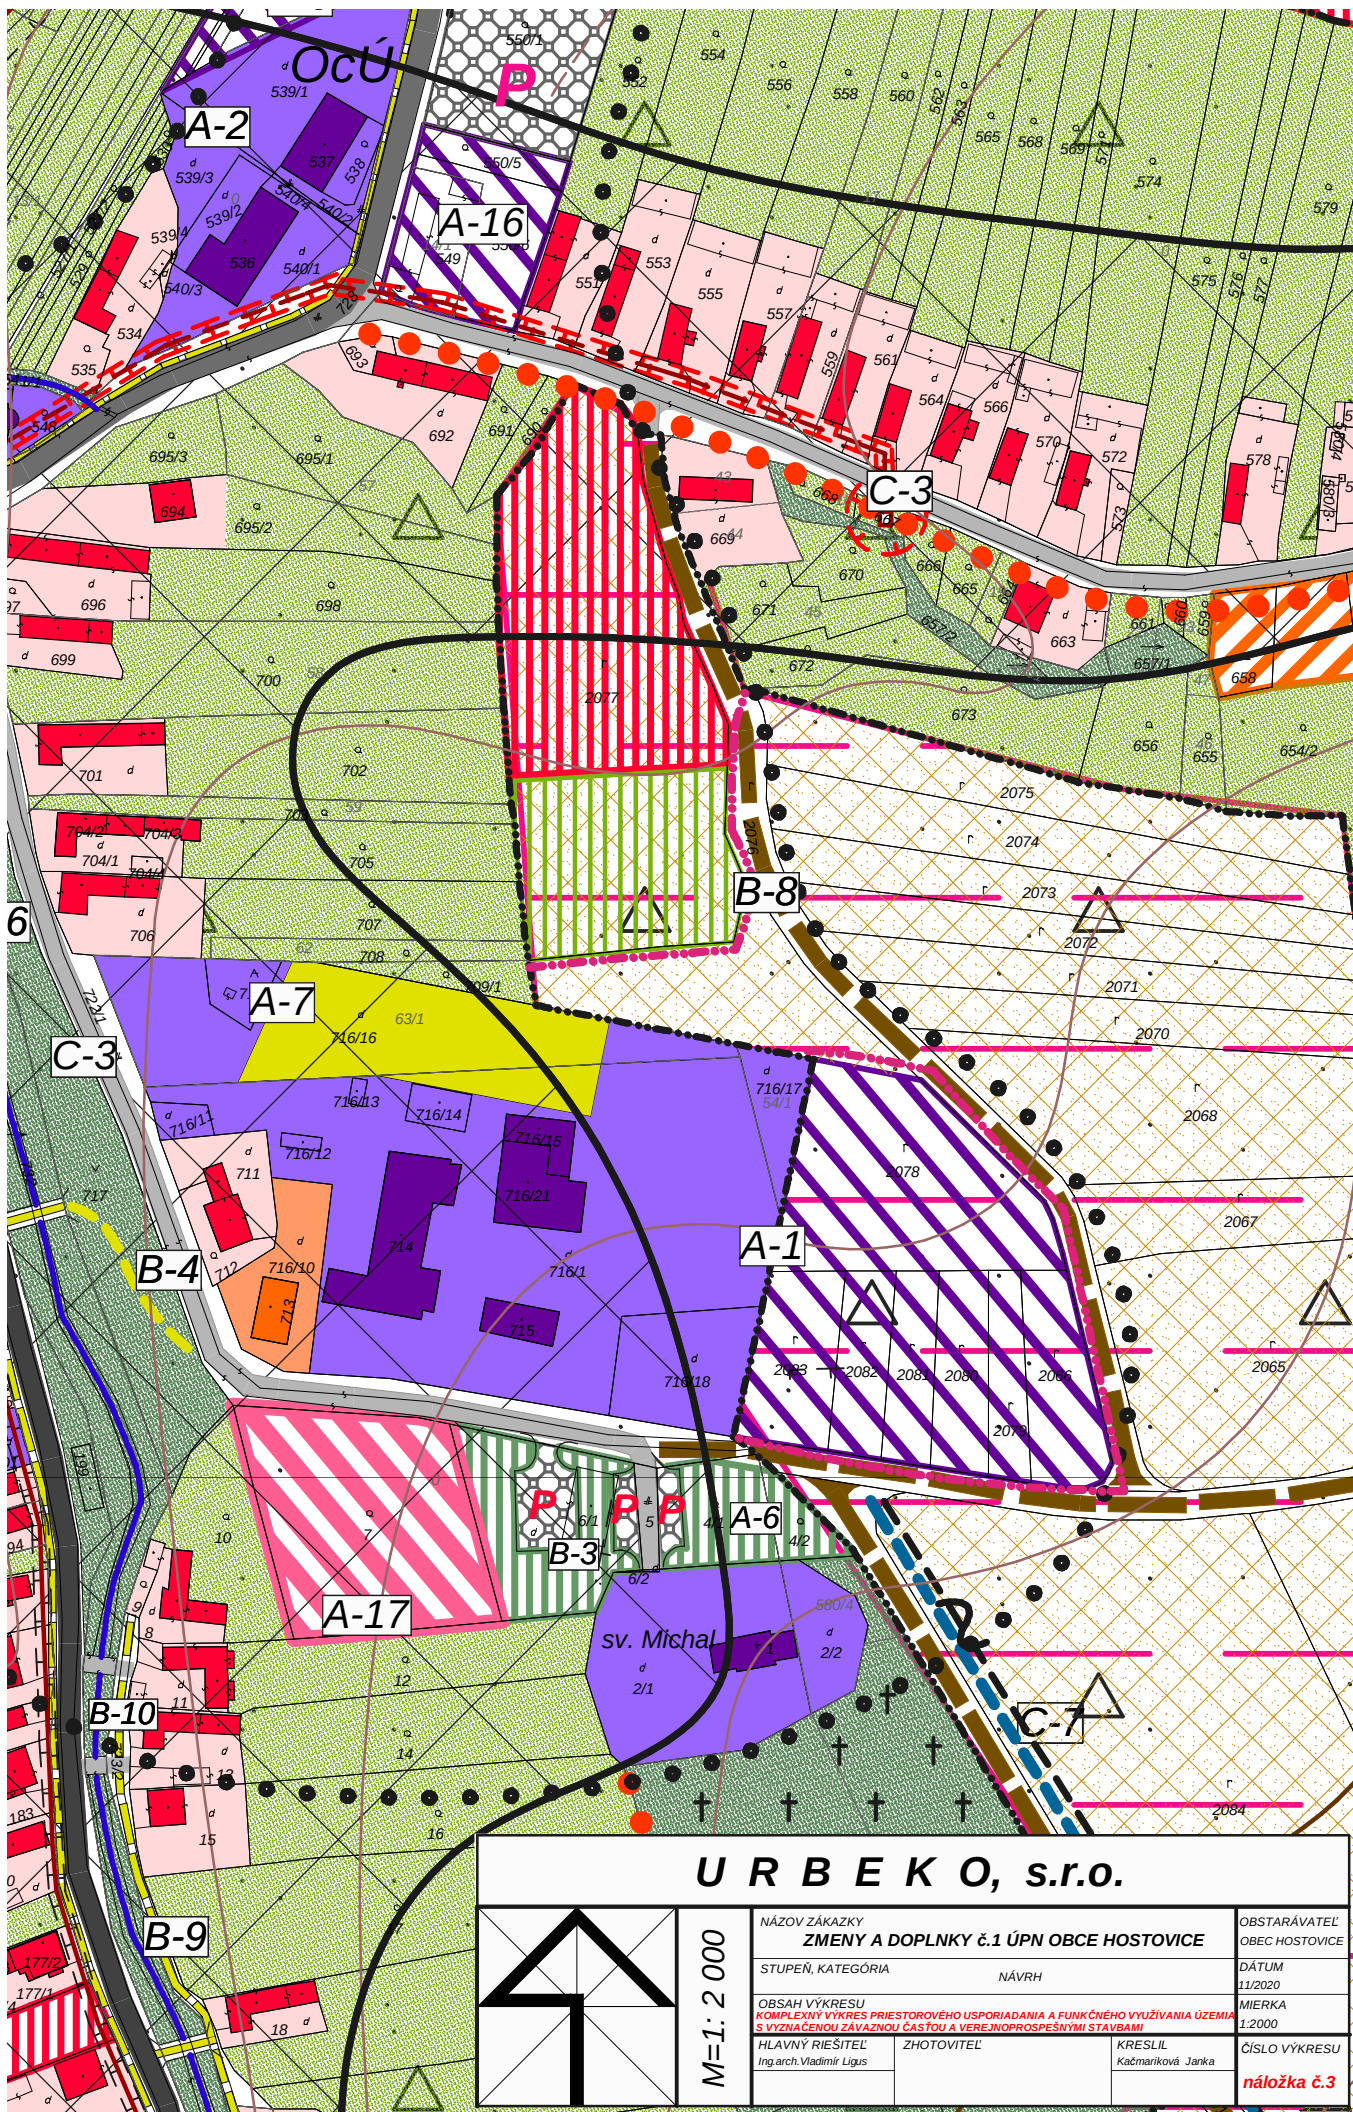

U R B E K O, s.r.o.

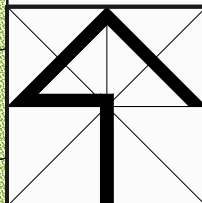

M=1:2 000

NÁZOV ZÁKAZKY ZMENY A DOPLNKY č.1 ÚPN OBCE HOSTOVICE		OBSTARÁVATEĽ OBEC HOSTOVICE
STUPEŇ, KATEGÓRIA	NÁVRH	DÁTUM 11/2020
OBSAH VÝKRESU KOMPLEXNÝ VÝKRES PRIESTOROVÉHO USPORIADANIA A FUNKČNÉHO VYUŽÍVANIA ÚZEMIA S VYZNAČENOU ZÁVAZNOU ČASŤOU A VEREJNOPROSPEŠNÝMI STAVBAMI		MIERKA 1:2000
HLAVNÝ RIŠTEĽ Ing.arch. Vladimír Lígus	ZHOTOVITEĽ	KRESLIL Kačmariková Janka
		ČÍSLO VÝKRESU náložka č.3