



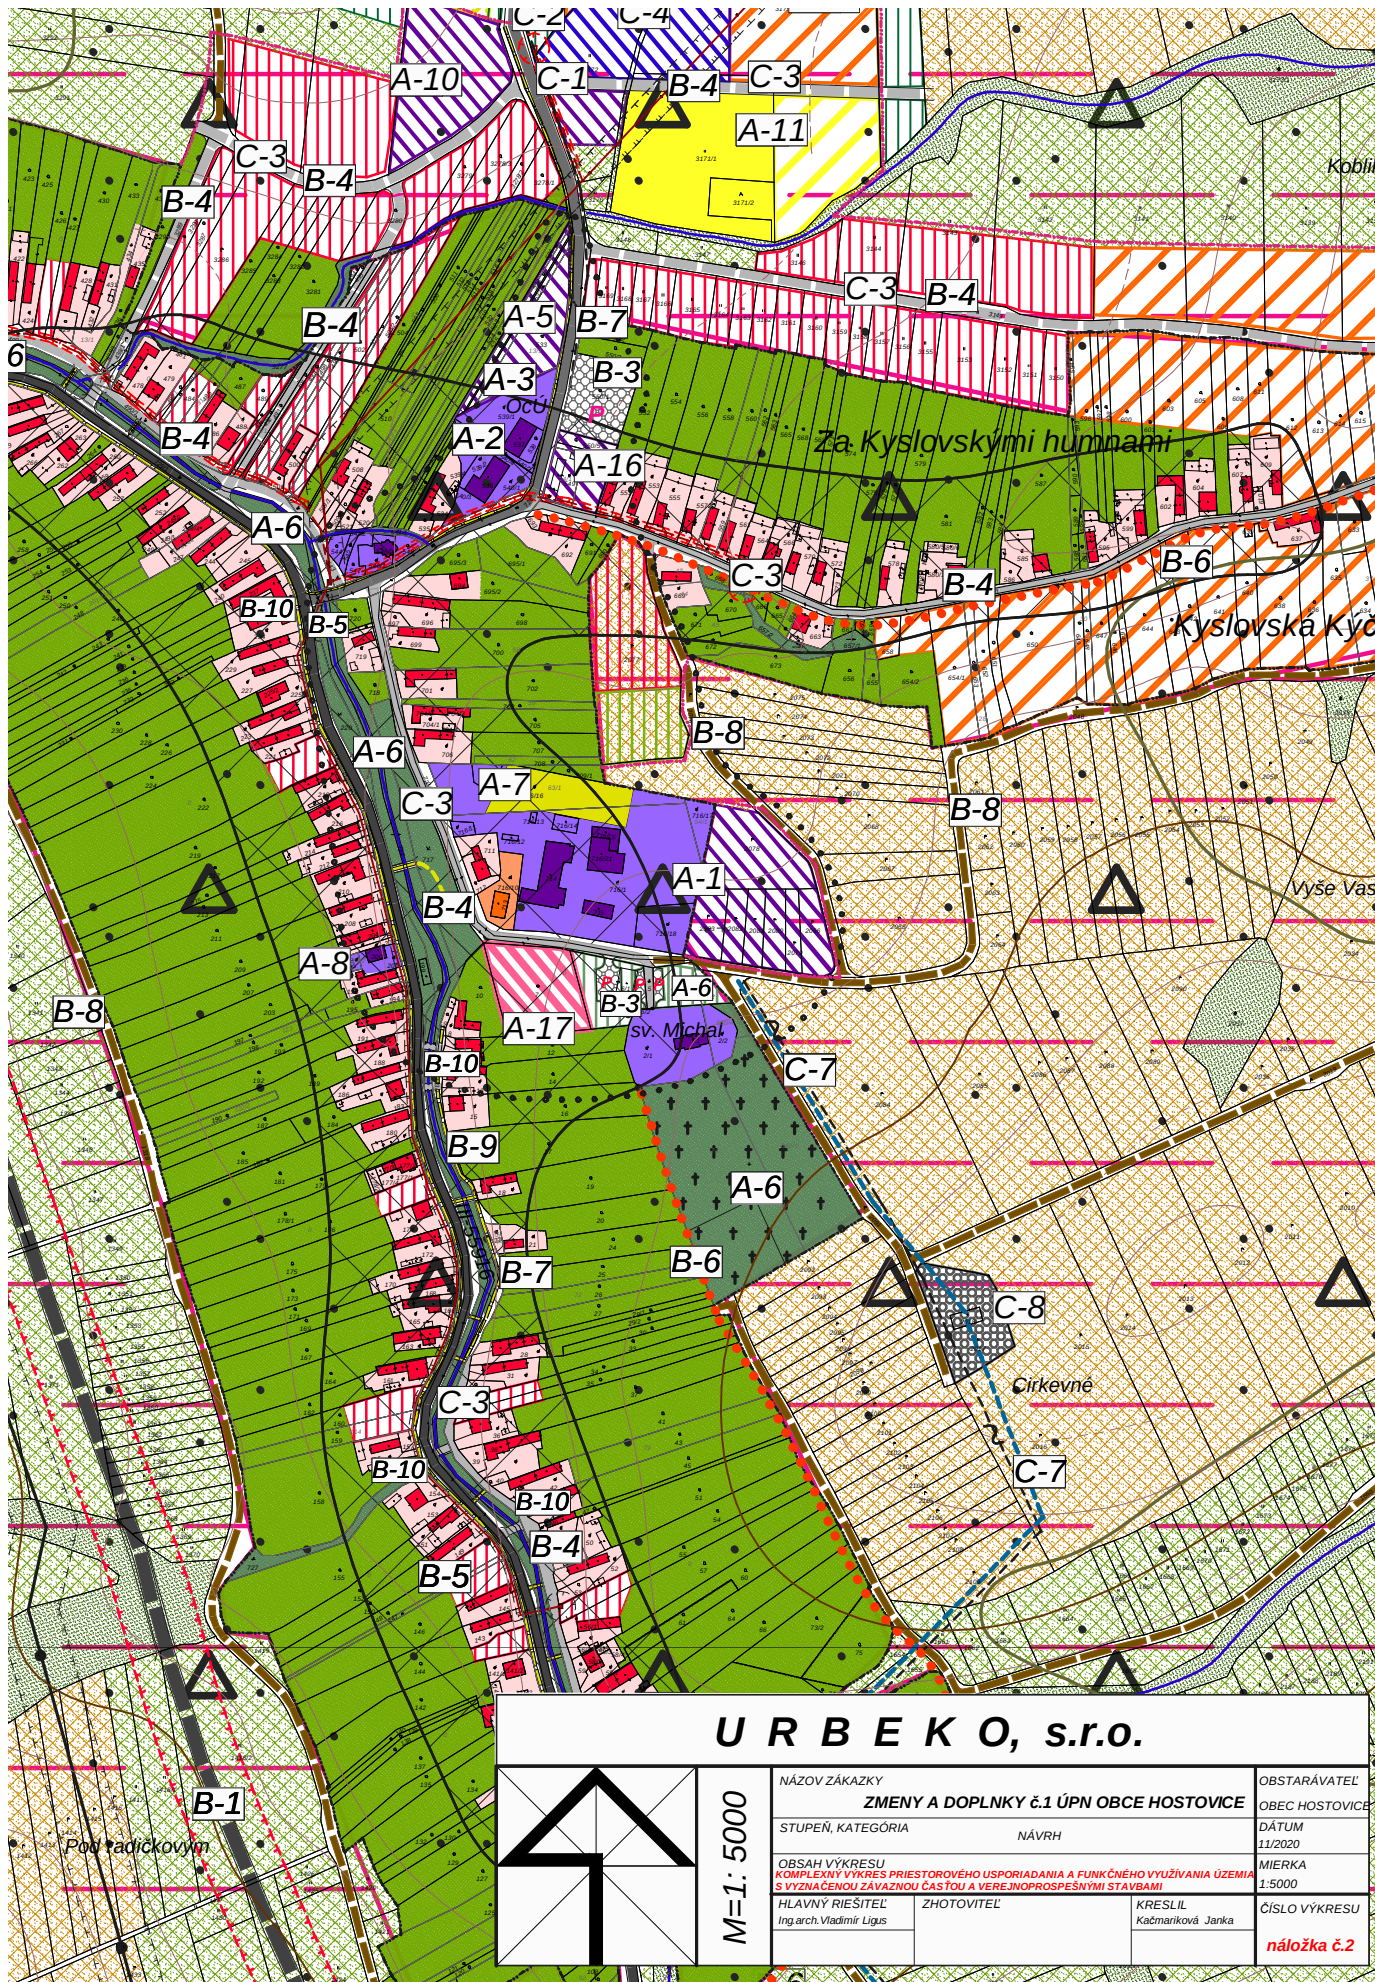

U R B E K O, s.r.o.

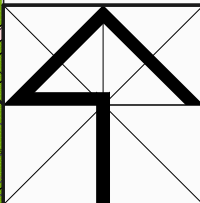

M=1: 5000

NÁZOV ZÁKAZKY

ZMENY A DOPLNKY č.1 ÚPN OBCE HOSTOVICE

STUPEŇ, KATEGÓRIA

NÁVRH

OBSAH VÝKRESU

KOMPLEXNÝ VÝKRES PRIESTOROVÉHO USPORIADANIA A FUNKČNEHO VYUŽÍVANIA ÚZEMIA

HLAVNÝ RIEŠITEĽ

Ing.arch. Vladimír Lígus

ZHOTOVITEĽ

KRESLIL

Kačmariková Janka

OBSTARÁVATEĽ

OBEC HOSTOVICE

DÁTUM

11/2020

MIERKA

1:5000

ČÍSLO VÝKRESU

náložka č.2