

HOSTOVICE

ÚZEMNÝ PLÁN OBCE



LEGENDA

STAV	NÁVRH	VÝHLAD	
			ŠTÁTNA HRANICA
			HRANICA OKRESU
			HRANICA KATASTRA
			HRANICA ZASTAVANÉHO ÚZEMIA
			PLOCHY ZIMNÝCH ŠPORTOV
			CESTA II. TRIEDY
			CESTA III. TRIEDY
			MIESTNE KOMUNIKÁCIE
			UKLUDNENÉ KOMUNIKÁCIE
			ÚČELOVÁ KOMUNIKÁCIA SPEVNENÁ
			PEŠIE CHODNÍKY SPEVNENÉ
			TURISTICKÁ TRASA
			AUTOBUSOVÁ ZASTÁVKA
			PARKOVIŠKO
			ZNAČENÁ CYKLOTRASA
			VODNÉ TOKY
			VODNÉ PLOCHY
			POLDER
			POTENCIÁLNE ZOSUVNÉ ÚZEMIA
			OCHRANNÉ PÁSMA
			HRANICA ZASTAVANÉHO ÚZEMIA
			VN. EL. VEDENIE VZDUŠNÉ
			TRAFOSTANICA
			VODOJEM
			ČISTIAREŇ ODPADOVÝCH VŮD
			VTL PLYNOVOD

VEREJNOPROSPEŠNÉ STAVBY

- B-1** CESTA II. TRIEDY
- B-2** CESTA III. TRIEDY
- B-3**
- B-4**
- B-5** AUTOBUSOVÉ ZASTÁVKY
- B-6** TURISTICKÉ TRASY
- B-7** CYKLISTICKÉ TRASY
- B-8** ÚČELOVÉ CESTY
- B-9** CHODNÍKY V SAMOSTATNÝCH TRASÁCH
- B-10** MOSTY

- ① DOMOV SOCIÁLNYCH SLUŽIEB
- ② KULTÚRNY DOM, TURISTICKÁ UBYTOVNIA
- ③ OBECNÝ ÚRAD
- ④ PRAVOSLÁVNÝ KOSTOL
- ⑤ GRÉCKOKATOLICKÝ KOSTOL
- ⑥ AREÁL OBECNÝCH SLUŽIEB
- ⑦ HASIČSKÁ ZBRONICA
- ⑧ FUTBALOVÉ HRISKO

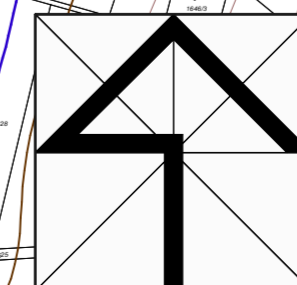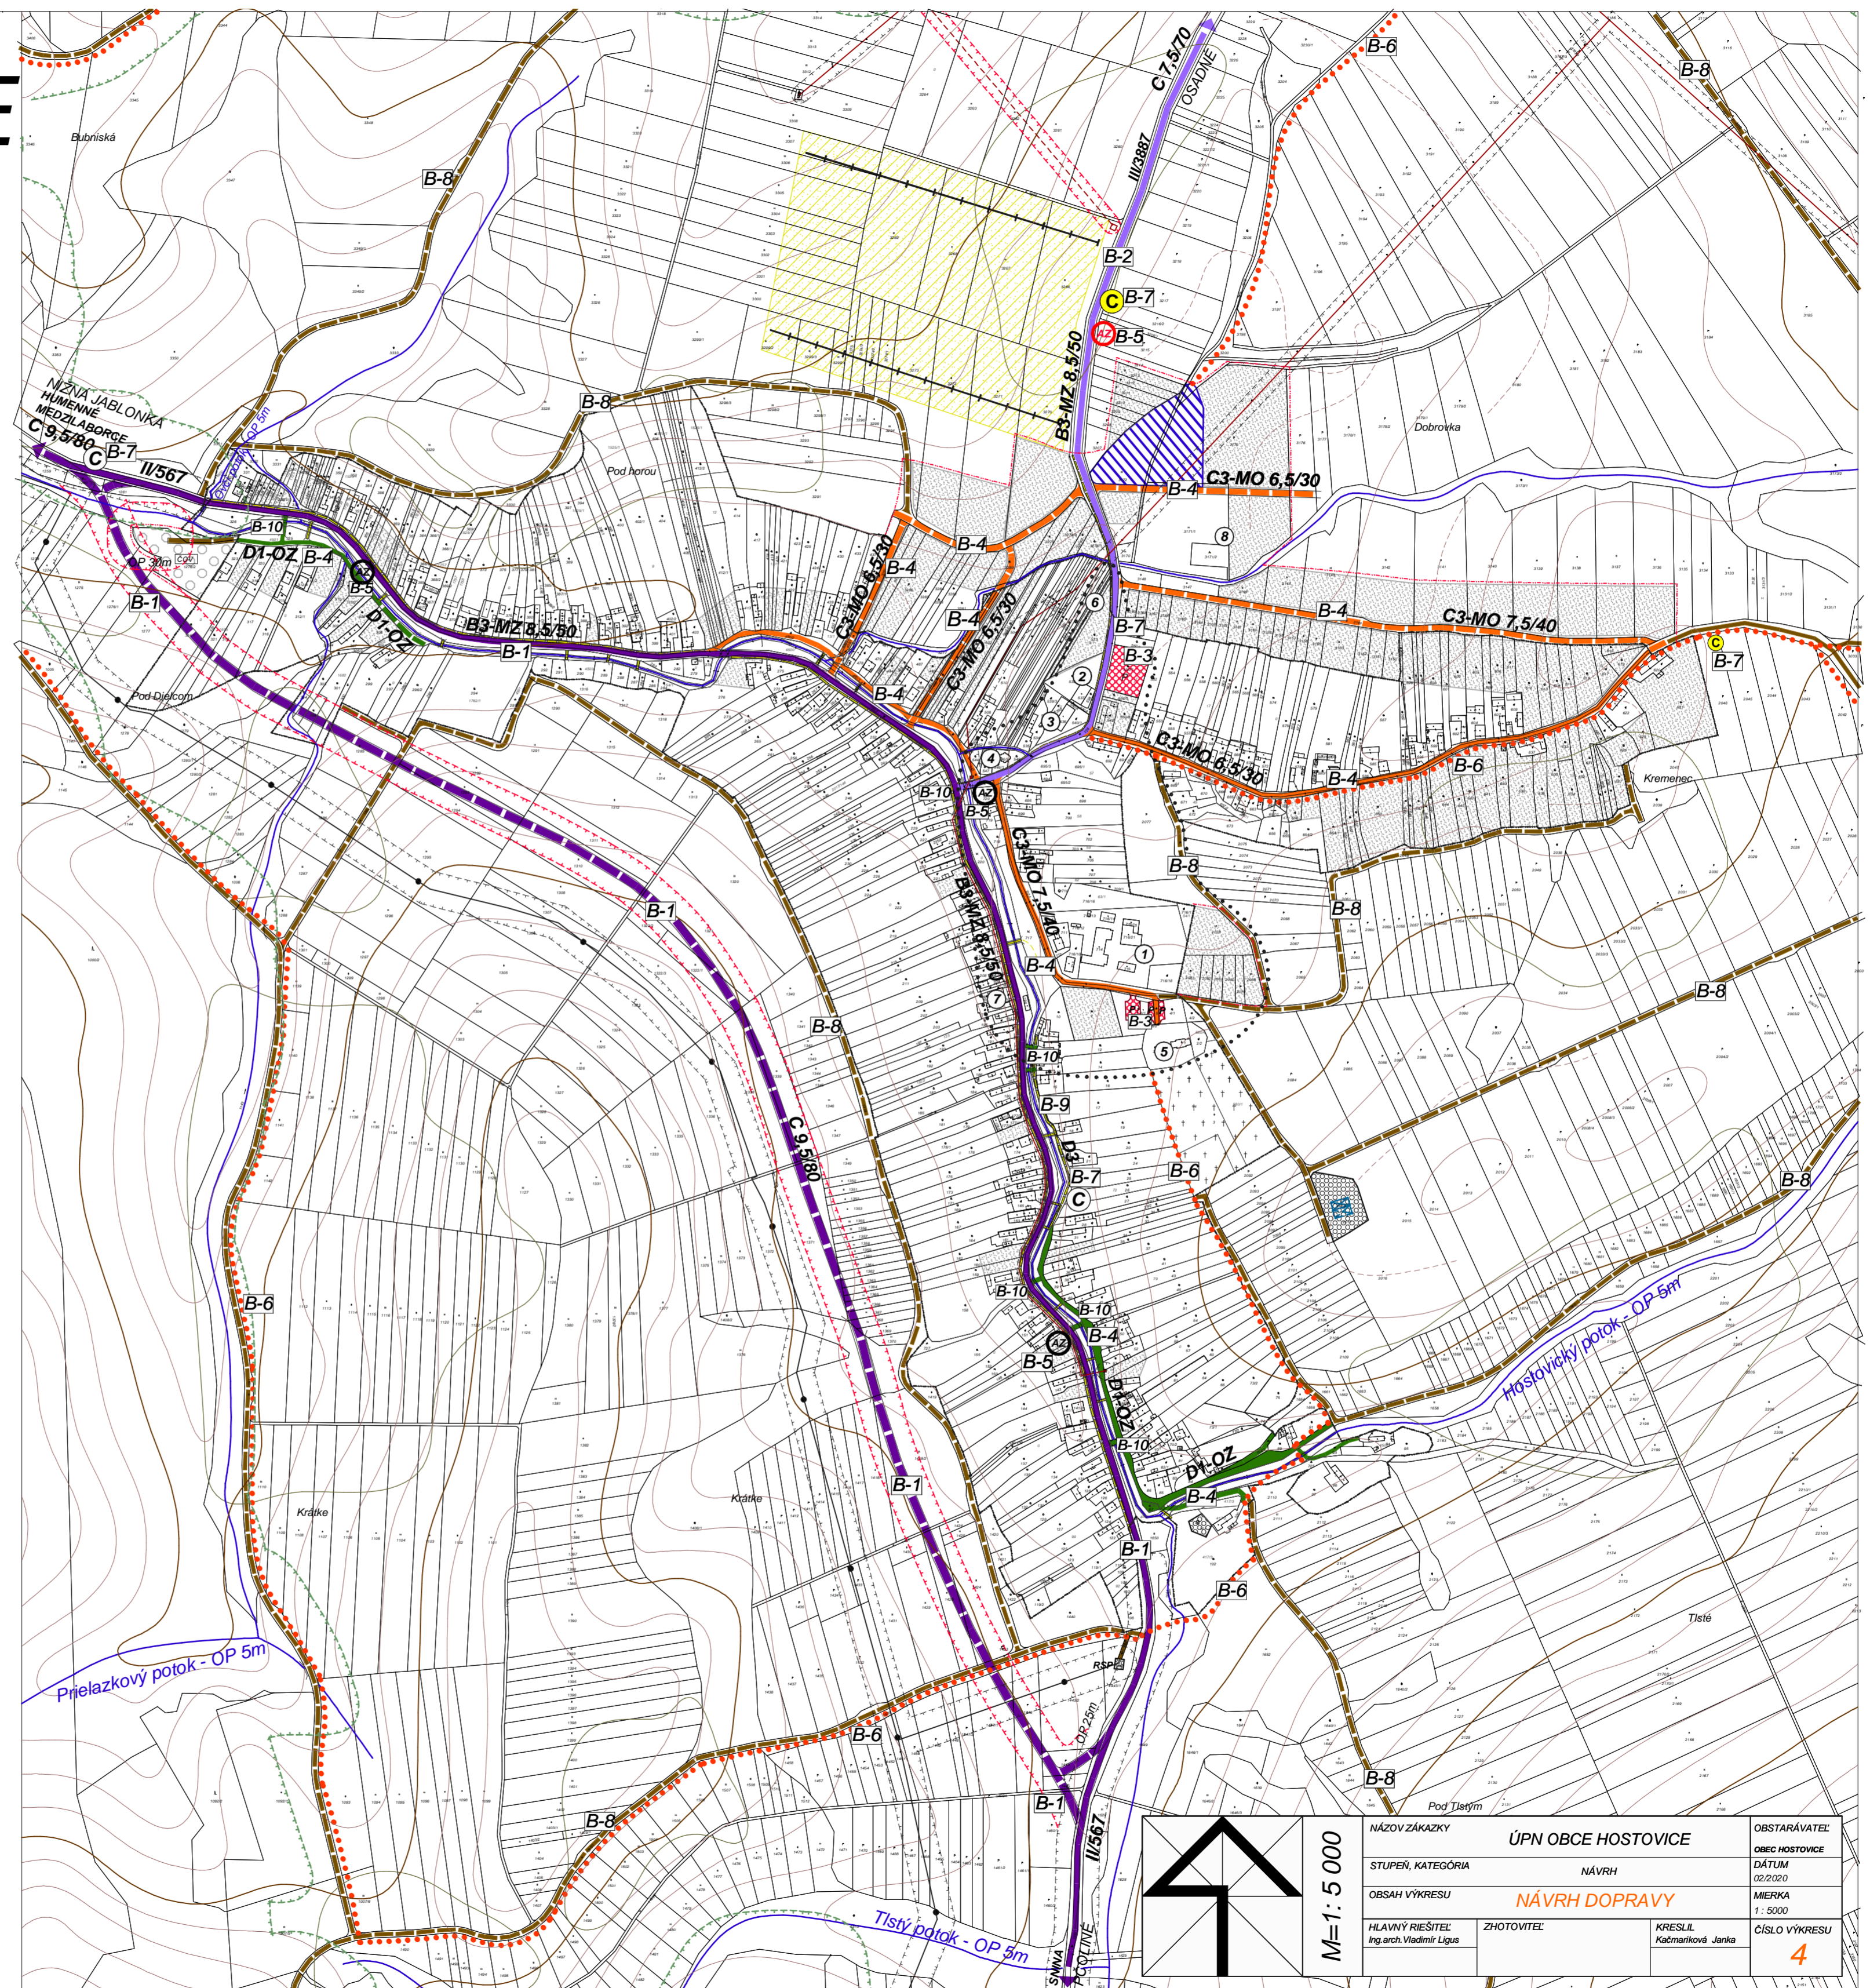

M=1:5 000

NÁZOV ZÁKAZKY	ÚPN OBCE HOSTOVICE	OBSTARÁVATEL
STUPEŇ, KATEGÓRIA	NÁVRH	OBEC HOSTOVICE
OBSAH VÝKRESU	NÁVRH DOPRAVY	DÁTUM
HLAVNÝ RIEŠITEĽ	ZHOTOVITEĽ	KRESLIL
Ing.arch. Vladimír Ligus		Kačmariková Jarka
		ČÍSLO VÝKRESU
		4