

# HOSTOVICE

## ÚZEMNÝ PLÁN OBCE



### LEGENDA

STAV	NÁVRH	VÝHLAD	
			ŠTÁTNA HRANICA
			HRANICA OKRESU
			HRANICA KATASTRA
			HRANICA ZASTAVANÉHO ÚZEMIA
			PLOCHY ZIMNÝCH ŠPORTOV
			SPLAŠKOVÁ KANALIZÁCIA
			PRÍVODNÝ VODOVODNÝ RAD
			VODOVOD
			VODNÉ TOKY
			VODNÉ PLOCHY
			POLDER
			POTENCIÁLNE ZOSUVNÉ ÚZEMIA
			OCHRANNÉ PÁSMA
			HRANICA ZASTAVANÉHO ÚZEMIA
			VN EL. VEDENIE VZDUŠNÉ
			TRAFOSTANICA
			VODOJEM
			ČISTIAREŇ ODPADOVÝCH VŮD
			VTL PLYNOVOD

### VEREJNOPROSPEŠNÉ STAVBY

- PRÍVODNÉ VN EL. VEDENIE /INVESTÍCIA OBCE/
- TRAFOSTANICE /INVESTÍCIA OBCE/
- INŽINIERSKE SIETE
- VIACÚČELOVÉ VODNÉ PLOCHY A POLDRE
- ČISTIAREŇ ODPADOVÝCH VŮD
- SPLAŠKOVÁ KANALIZÁCIA
- PRÍVODNÝ VODOVODNÝ RAD
- VODOJEM

- DOMOV SOCIÁLNYCH SLUŽIEB
- KULTÚRNY DOM, TURISTICKÁ UBYTOVŇA
- OBECNÝ ÚRAD
- PRAVOSLÁVNÝ KOSTOL
- GRÉCKOKATOLÍCKY KOSTOL
- AREÁL OBECNÝCH SLUŽIEB
- HASIČSKÁ ZBRŮJNICA
- FUTBALOVÉ IHRISKO

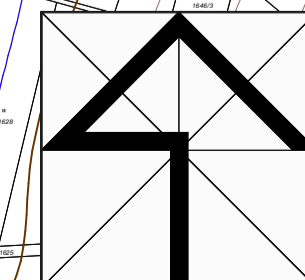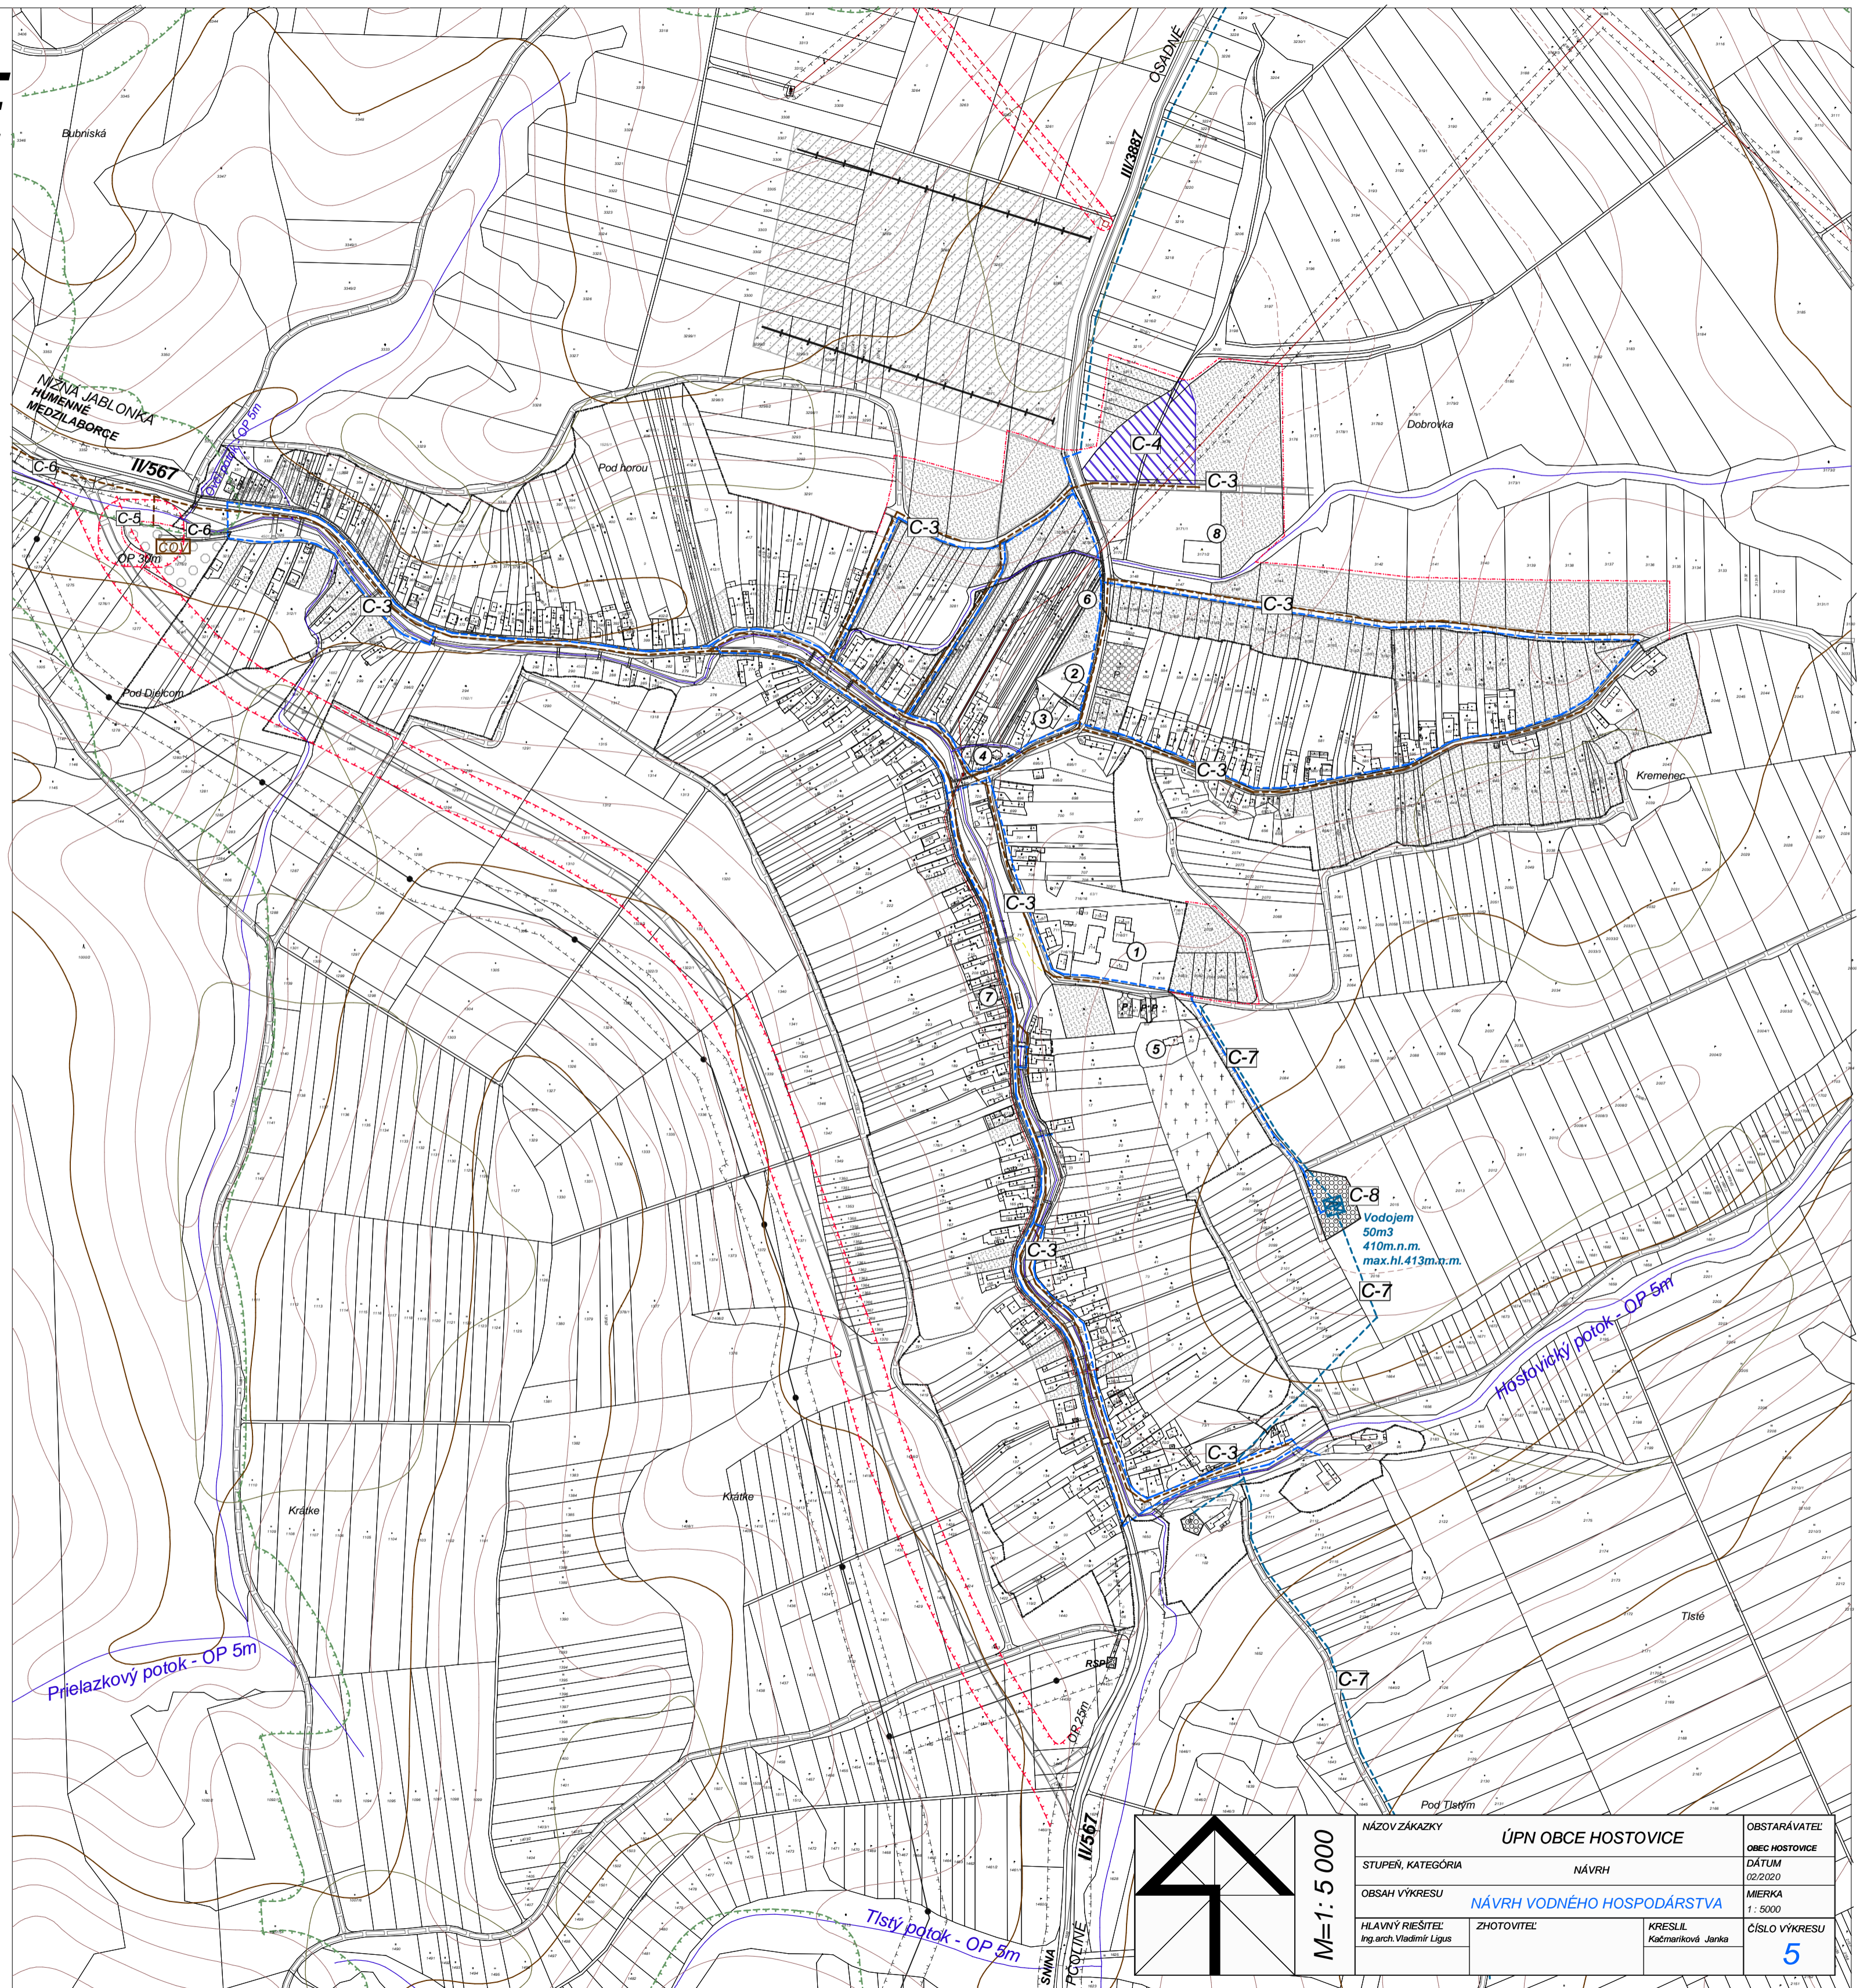

M=1:5 000

NÁZOV ZÁKAZKY	ÚPN OBCE HOSTOVICE		OBSTARÁVATEL
STUPEŇ, KATEGÓRIA	NÁVRH		OBEC HOSTOVICE
OBSAH VÝKRESU	NÁVRH VODNÉHO HOSPODÁRSTVA		DÁTUM
HLAVNÝ RIEŠITEĽ	ZHOTOVITEĽ	KRESLIL	02/2020
Ing. arch. Vladimír Ligus		Kačmariková Janka	MIERKA
			1:5000
			ČÍSLO VÝKRESU
			5