

HOSTOVICE

ÚZEMNÝ PLÁN OBCE


LEGENDA

STAV	NÁVRH	VÝHLAD	
			ŠTÁTNA HRANICA
			HRANICA OKRESU
			HRANICA KATASTRA
			HRANICA ZASTAVANÉHO ÚZEMIA
			PLOCHY ZIMNÝCH ŠPORTOV
			STL PLYNOVOD
			NN EL. ROZVODY
			REGULAČNÁ STANICA PLYNU
			VODNÉ TOKY
			VODNÉ PLOCHY
			POLDER
			POTENCIÁLNE ZOSUVNÉ ÚZEMIA
			OCHRANNÉ PÁSMO
			HRANICA ZASTAVANÉHO ÚZEMIA
			VN EL. VEDENIE VZDUŠNÉ
			TRAFOSTANICA
			VODOJEM
			ČISTIAREŇ ODPADOVÝCH VÔD
			VTL PLYNOVOD
			SLABOPRÚDOVÉ ROZVODY

VEREJNOPROSPĚŠNÉ STAVBY

- PRÍRODNÉ VN EL. VEDENIE /INVESTÍCIA OBCE/
- TRAFOSTANICE /INVESTÍCIA OBCE/
- INŽINIERSKÉ SIETE

- ① DOMOV SOCIÁLNYCH SLUŽIEB
- ② KULTÚRNY DOM, TURISTICKÁ UBYTOVŇA
- ③ OBECNÝ ÚRAD
- ④ PRAVOSLÁVNÝ KOSTOL
- ⑤ GRÉCKOKATOLÍCKY KOSTOL
- ⑥ AREÁL OBECNÝCH SLUŽIEB
- ⑦ HASIČSKÁ ZBRANICA
- ⑧ FUTBALOVÉ IHRISKO

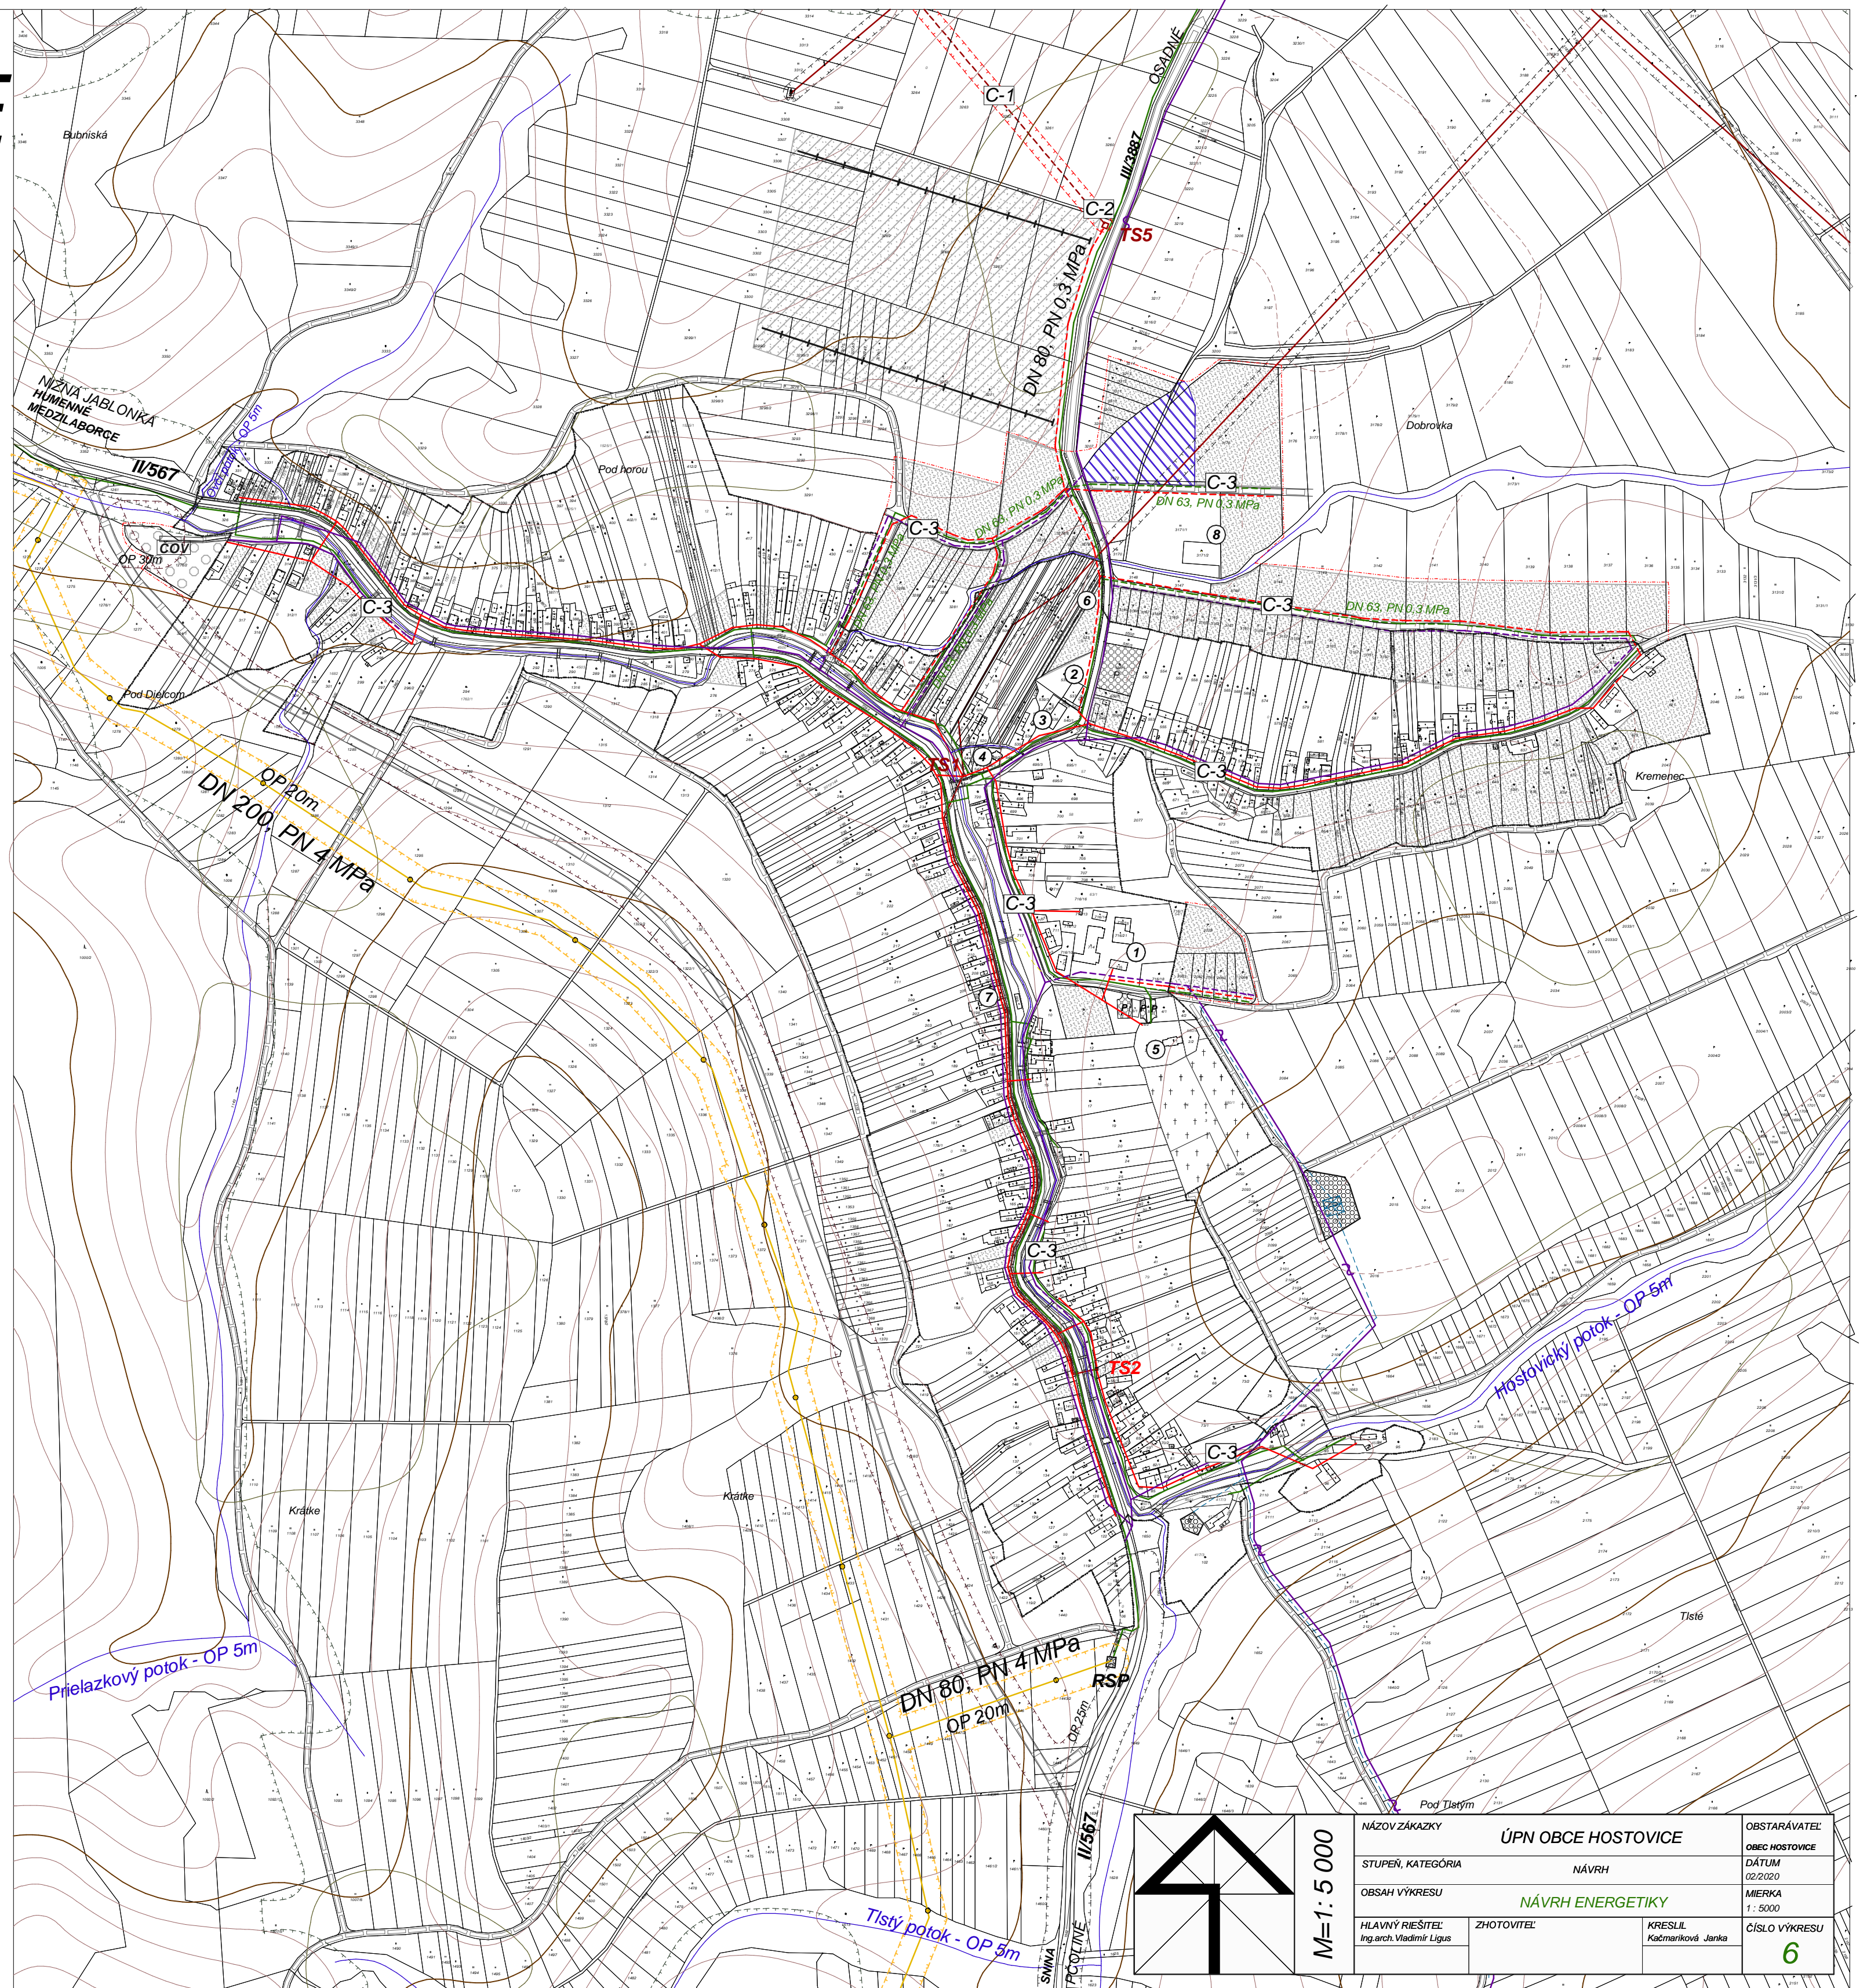

M=1:5 000

NÁZOV ZÁKAZKY	ÚPN OBCE HOSTOVICE		OBSTARÁVATEL
STUPEŇ, KATEGÓRIA	NÁVRH		OBEC HOSTOVICE
OBSAH VÝKRESU	NÁVRH ENERGETIKY		DÁTUM
HLAVNÝ RIEŠITEL	ZHOTOVITEL	KRESIL	02/2020
Ing.arch. Vladimír Ligus		Kačmariková Janka	MIERKA
			1:5000
			ČÍSLO VÝKRESU
			6