HOSTOVICE

ÚZEMNÝ PLÁN OBCE

VEREJNOPROSPEŠNÉ STAVBY

- **A-1** DOMOV SOCIÁLNYCH SLUŽIEB
- **A-2** KULTÚRNY DOM, TURISTICKÁ UBYTOVŇA
- **A-3** OBECNÝ ÚRAD
- **A-4** TURISTICKÉ ROZHĽADNE
- **A-5** AREÁL OBECNÝCH SLUŽIEB
- **A-6** VEREJNÉ PRIESTRANSTVÁ
- **A-7** DETSKÉ IHRISKO
- **A-8** HASIČSKÁ ZBROJNICA
- **A-9** KOMPOSTOVISKO A ZBERNÝ DVOR
- **A-10** LYŽIARSKY AREÁL /INVESTÍCIA OBCE/
- **A-11** FUTBALOVÝ AREÁL
- **A-12** ODDYCHOVÁ ZÓNA /INVESTÍCIA OBCE/
- **A-13** AUTOCAMPING /INVESTÍCIA OBCE/
- **A-14** PIETNE MIESTO 1. a 2. SVETOVEJ VOJNY
- **A-15** TURISTICKO - EDUKAČNÉ CENTRUM HOSTOVICKÉ LÚKY
- **A-16** OBECNÉ MÚZEUM
- **A-17** OBECNÉ NÁJOMNÉ BYTY

- **B-1** CESTA II. TRIEDY
- **B-2** CESTA III. TRIEDY
- **B-3** VEREJNÉ PARKOVISKÁ
- **B-4** MIESTNE KOMUNIKÁCIE
- **B-5** AUTOBUSOVÉ ZASTÁVKY
- **B-6** TURISTICKÉ TRASY
- **B-7** CYKLISTICKÉ TRASY
- **B-8** ÚČELOVÉ CESTY
- **B-9** CHODNÍKY V SAMOSTATNÝCH TRASÁCH
- **B-10** MOSTY

- **C-1** PRÍVODNÉ VN EL.VEDENIE /INVESTÍCIA OBCE/
- **C-2** TRAFOSTANICE /INVESTÍCIA OBCE/
- **C-3** INŽINIERSKE SIETE
- **C-4** VIACÚČELOVÉ VODNÉ PLOCHY A POLDRE
- **C-5** ČISTIAREŇ ODPADOVÝCH VôD
- **C-6** SPLAŠKOVÁ KANALIZÁCIA
- **C-7** PRÍVODNÝ VODOVODNÝ RAD
- **C-8** VODOJEM

VEREJNOPROSPEŠNÉ OPATRENIA

- **D-1** SPRIEVODNÁ A IZOLAČNÁ ZELEŇ

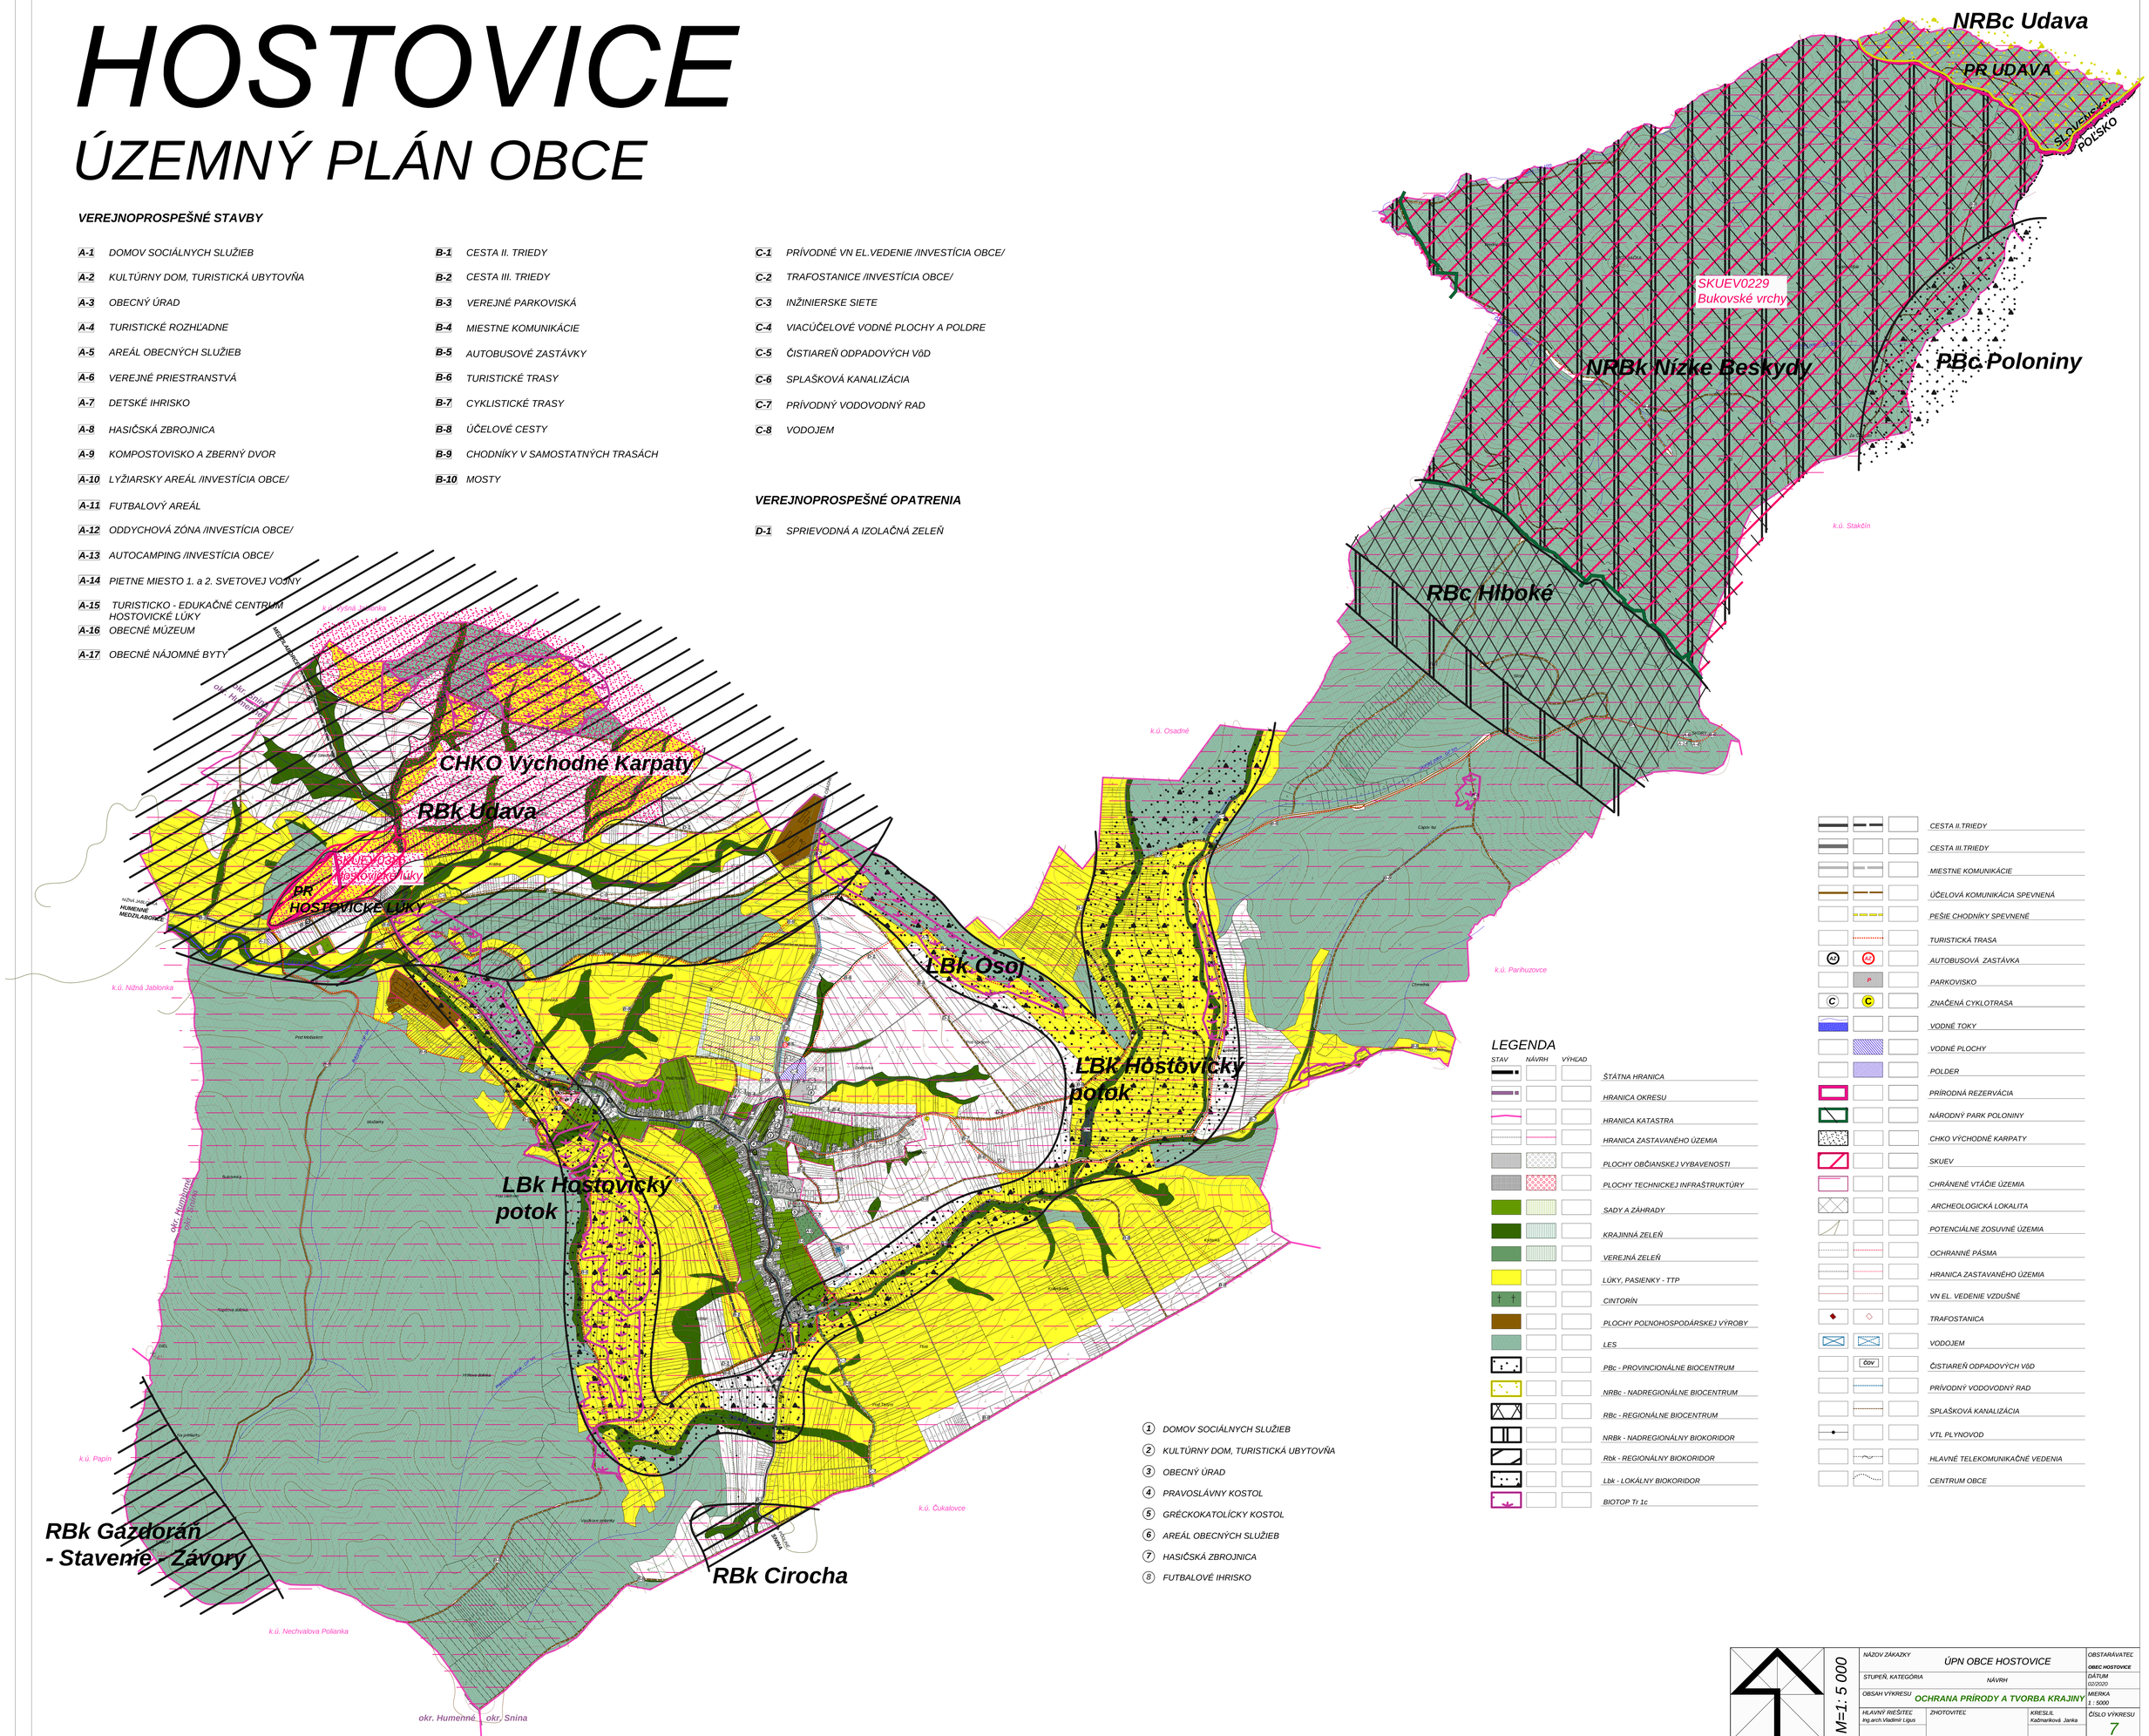

M=1: 5 000

NÁZOV ZÁKAZKY	ÚPN OBCE HOSTOVICE		OBSTARÁVATEĽ: OBEC HOSTOVICE
STUPEŇ, KATEGÓRIA	NÁVRH		DÁTUM: 02/2020
OBSAH VÝKRESU	OCHRANA PRÍRODY A TVORBA KRAJINY		MIERKA: 1 : 5000
HLAVNÝ RIEŠITEĽ: Ing.arch. Vladimír Ligus	ZHOTOVITEĽ	KRESLIL: Kaďmaríková Janka	ČÍSLO VÝKRESU: 7